



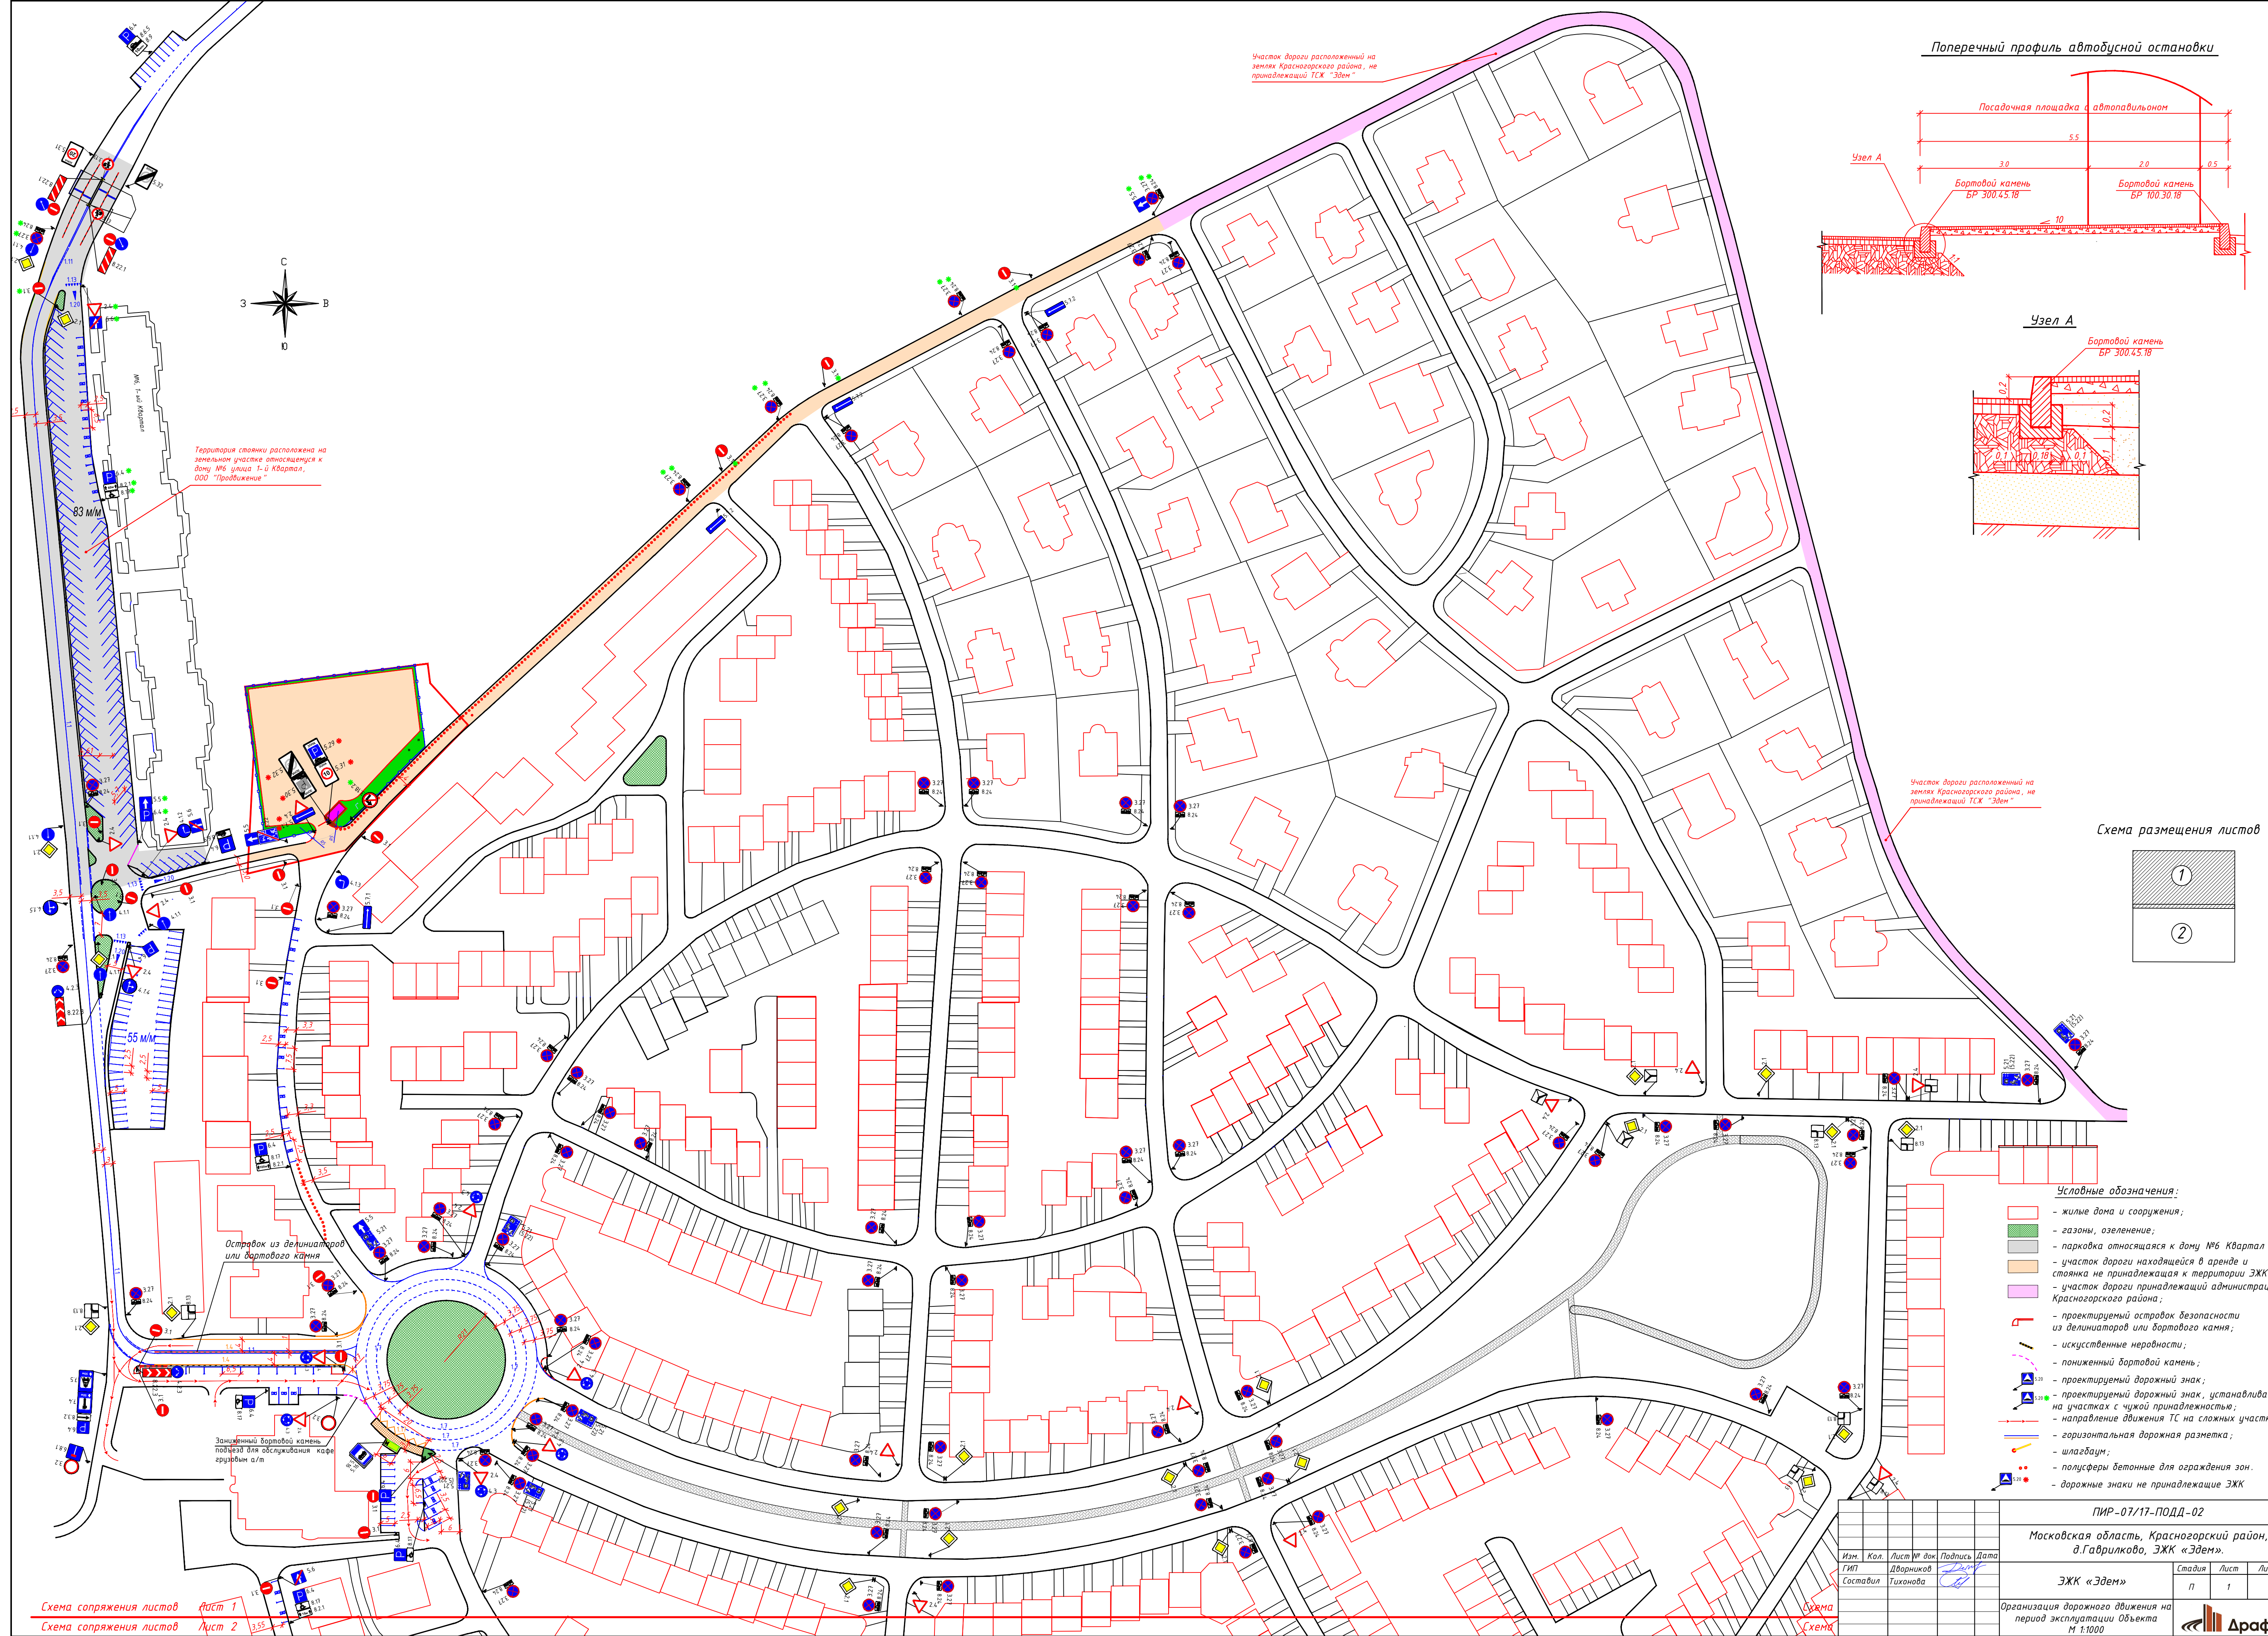

Поперечный профиль автобусной остановки

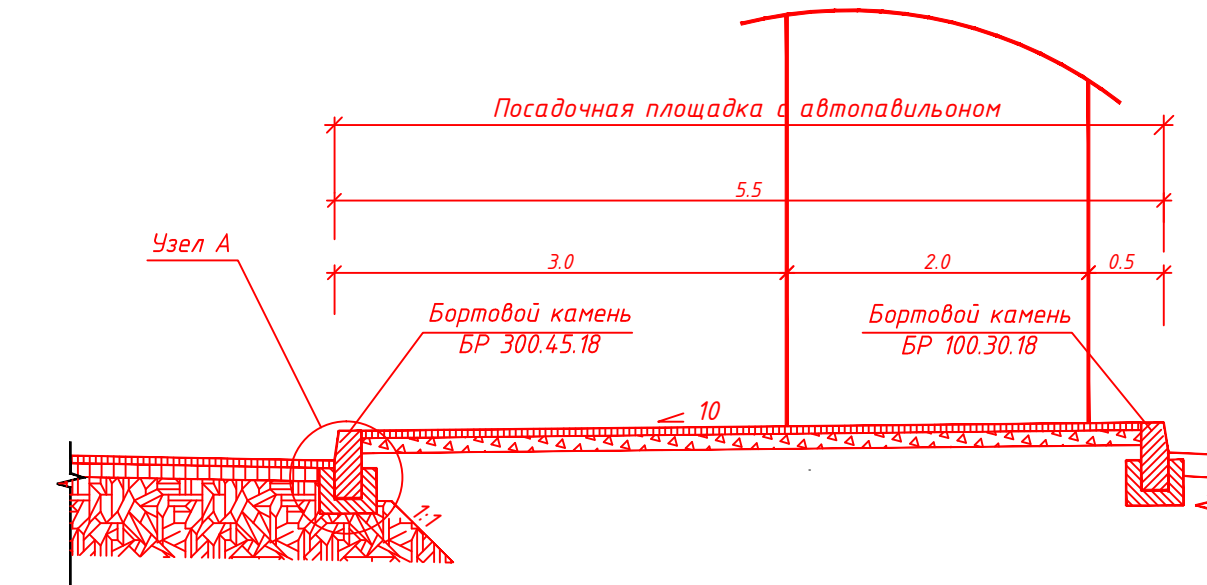

Узел А


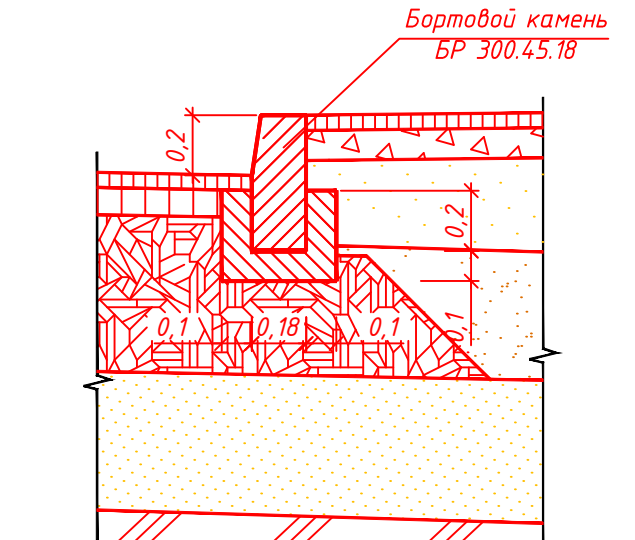


Схема размещения листов

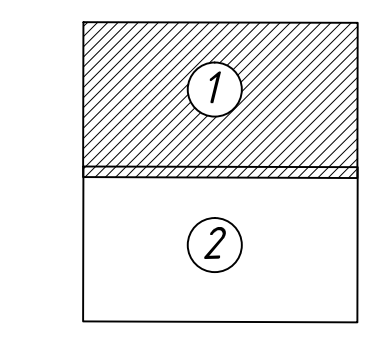

Условные обозначения:

- жилые дома и сооружения;
- газоны, озеленение;
- участок дороги относящийся к дому №6 Квартал 1;
- стоянка не принадлежащая к территории ЭЖК;
- участок дороги принадлежащий администрации Красногорского района;
- проектируемый островок безопасности из дефлекторов или бортового камня;
- искусственные неровности;
- пониженный бортовой камень;
- проектируемый дорожный знак;
- проектируемый дорожный знак, устанавливаемый на участках с чужой принадлежностью;
- направление движения ТС на сложных участках;
- горизонтальная дорожная разметка;
- шлагбаум;
- полусферы бетонные для ограждения зон;
- дорожные знаки не принадлежащие ЭЖК

ПИР-07/17-ПОДД-02


Московская область, Красногорский район,
д.Гаврилково, ЭЖК «Эдем».

ЭЖК «Эдем»

Организация дорожного движения на
период эксплуатации Объекта
М 1:1000



Схема сопряжения листов

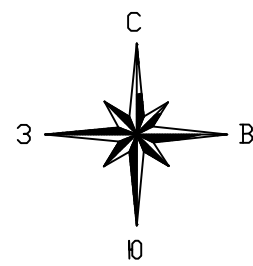

- Условные обозначения:
- жилые дома и сооружения;
 - газоны, озеленение;
 - парковка относящаяся к дому №6 Квартал 1;
 - участок дороги находящейся в аренде;
 - участок дороги принадлежащий администрации Красногорского района;
 - проектируемый островок безопасности из делинаторов или бортового камня;
 - искусственные неровности;
 - пониженный бортовой камень;
 - проектируемый дорожный знак;
 - проектируемый дорожный знак, устанавливаемый на участках с чужой принадлежностью;
 - проектируемый дорожный знак (возможно отказ от применения);
 - направление движения ТС на сложных участках;
 - горизонтальная дорожная разметка;
 - шлагбаум;
 - полусферы бетонные для ограждения зон.

Схема размещения листов

